



Avenida Afonso Schmidt

Área do Sambódromo

Conjunto Habitacional Santos "N"

ÁREA 1B
MATRÍCULA
N° 71.907
ÁREA=15.254,31m²

Rua Cesar Augusto de Castro Rios

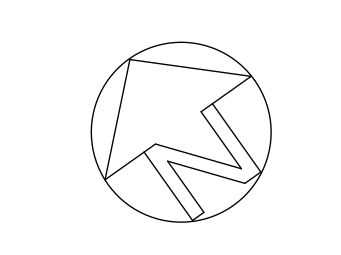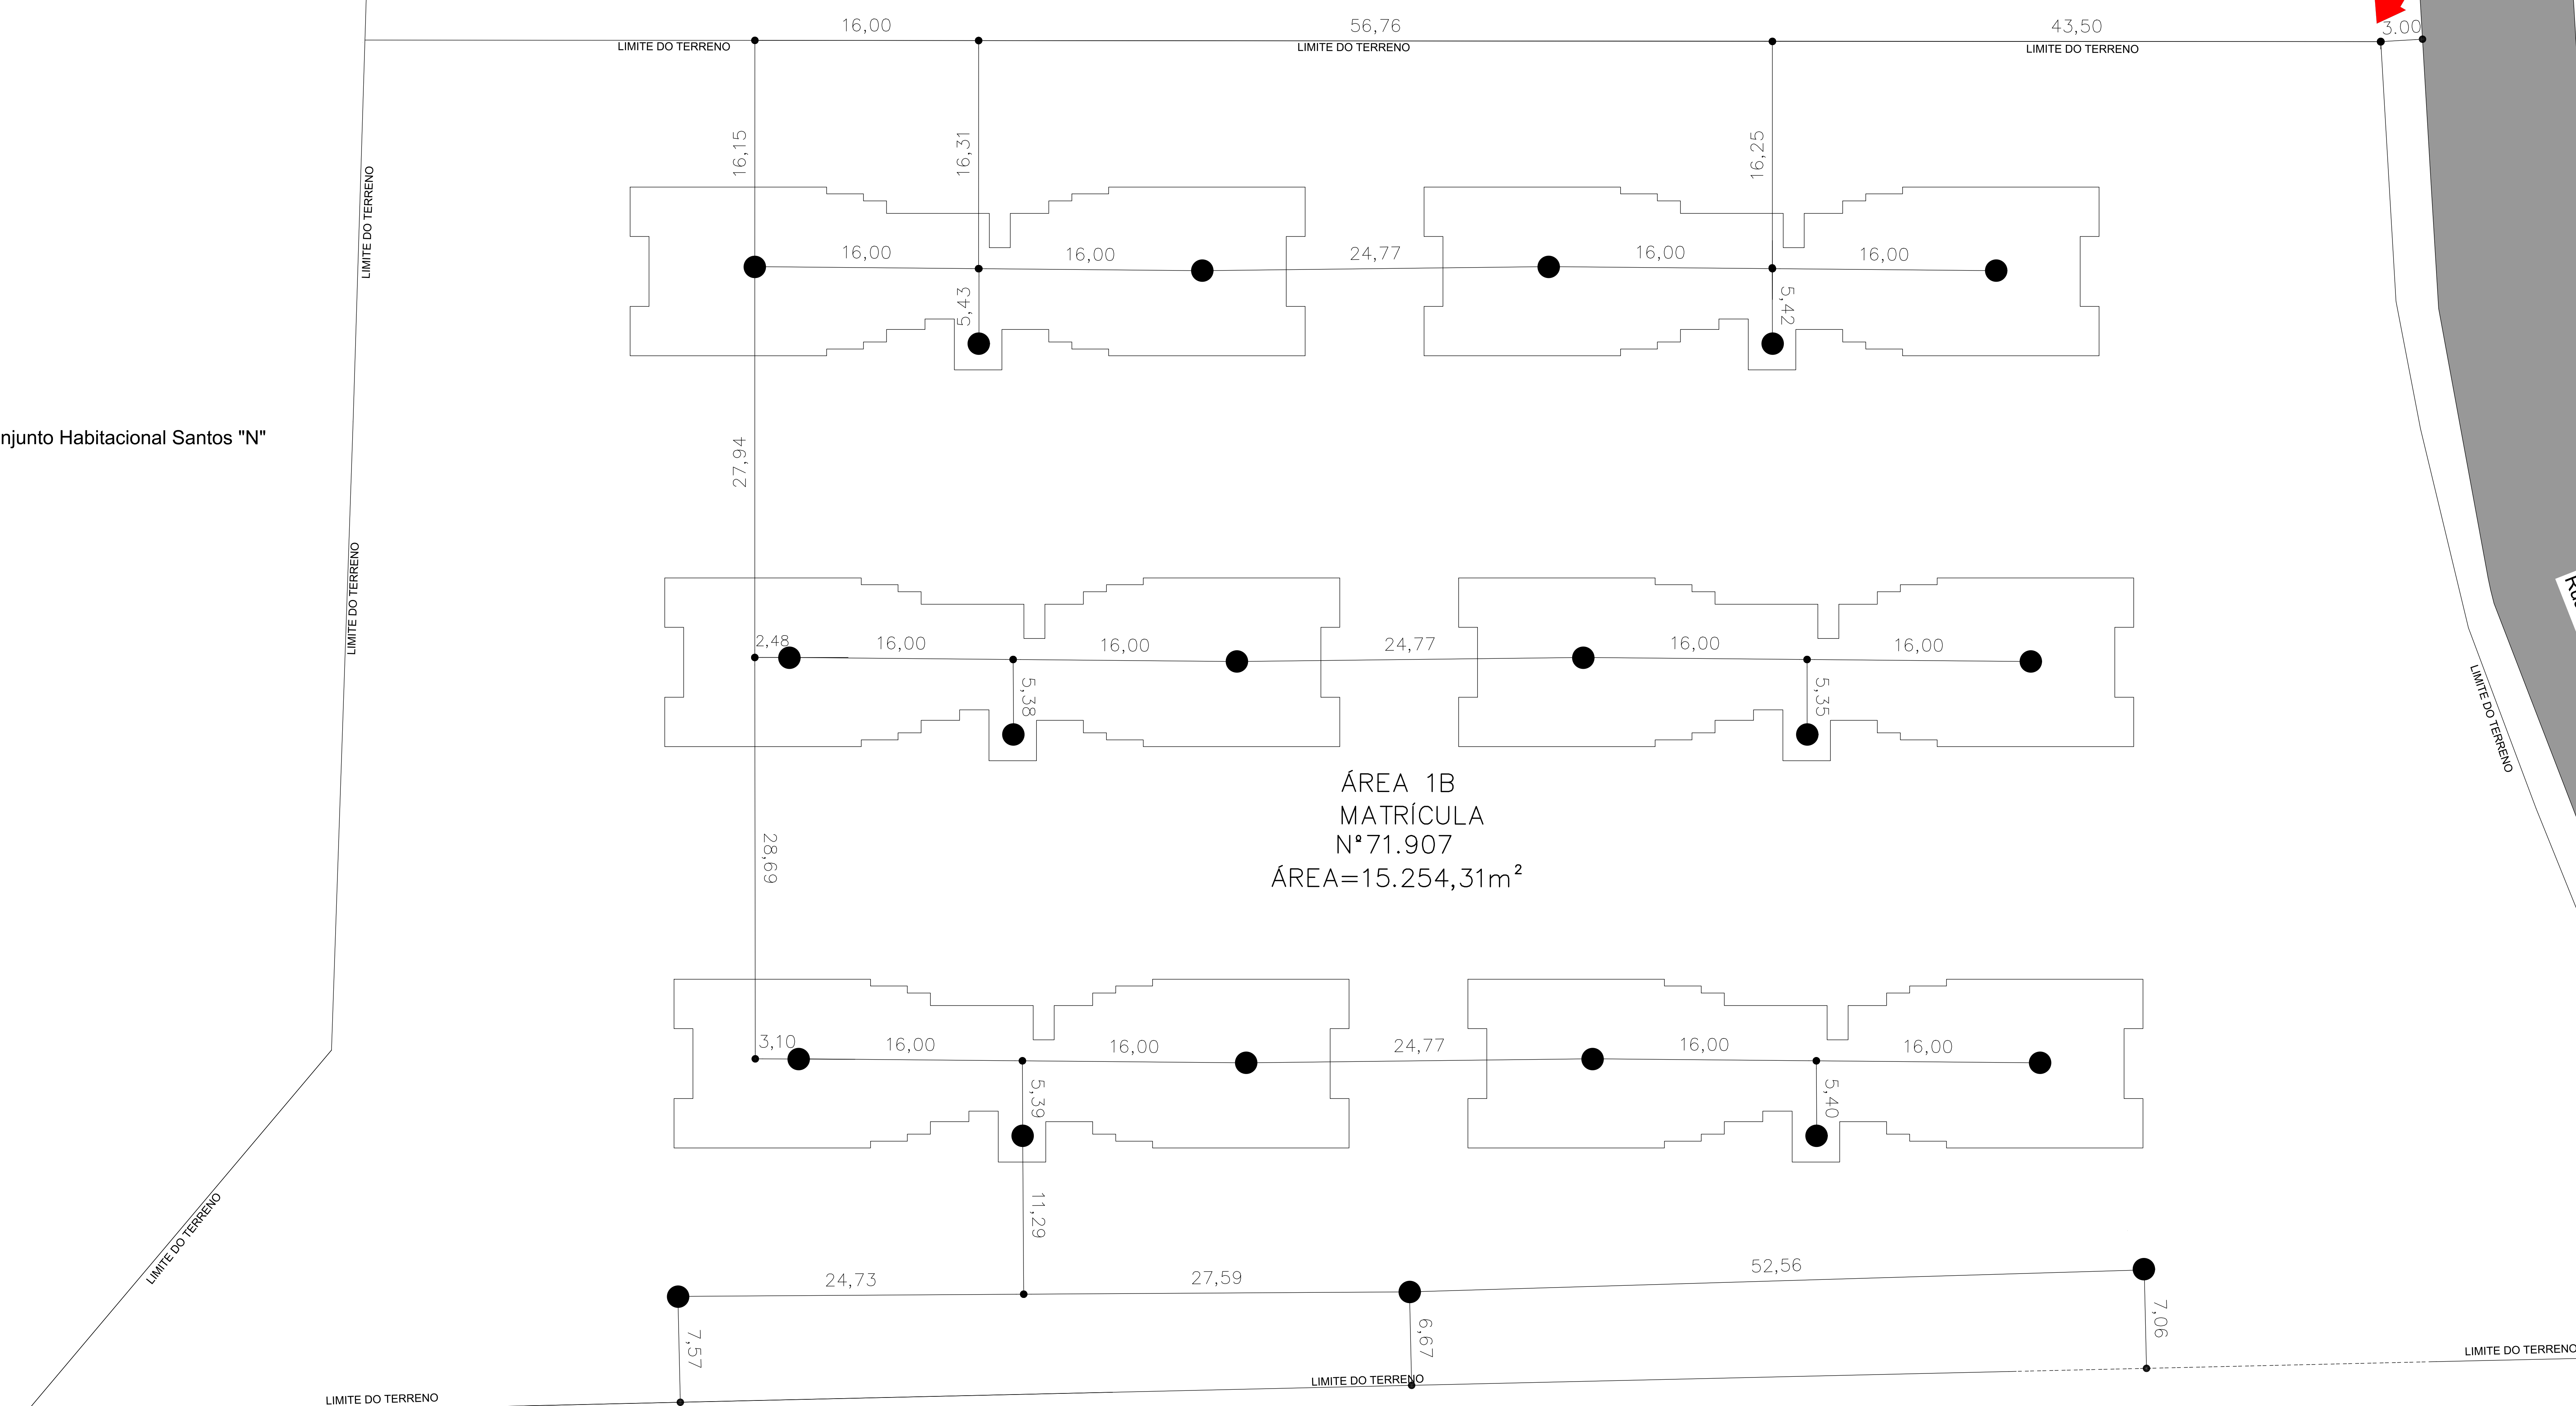

COMPANHIA DE HABITAÇÃO DA BAIXADA SANTISTA		ESCALA	ÚNICA
ESTRADÃO		DATA	AGOSTO 2023
RUA CESAR AUGUSTO RIOS Nº 66/225/254/278 A BRANCA - SANTOS		LEITAMENTO	
PROJETO: 884 UNIDADES HABITACIONAIS		ARQ. MARCIO R. COSTA	
RELATÓRIO: LOCAÇÃO DOS 21 PONTOS DE SONDAAGEM		ESCALA: 1:200	